



Gewässerraumlinienplan

Abschnitt:
'10.15.02_03' Obholzbach

1 : 1'000

Mitwirkung

Öffentliche Auflage

vom ... bis ...

Vom Gemeinderat beschlossen

am: ...

Die Gemeindepräsidentin

Die Gemeindeschreiberin:

Käthi Burkard


Stephanie Tschallener

Vom Departement für Bau und Umwelt genehmigt mit:

Entscheid Nr.: _____ vom _____

Vom Gemeinderat in Kraft gesetzt

am: _____

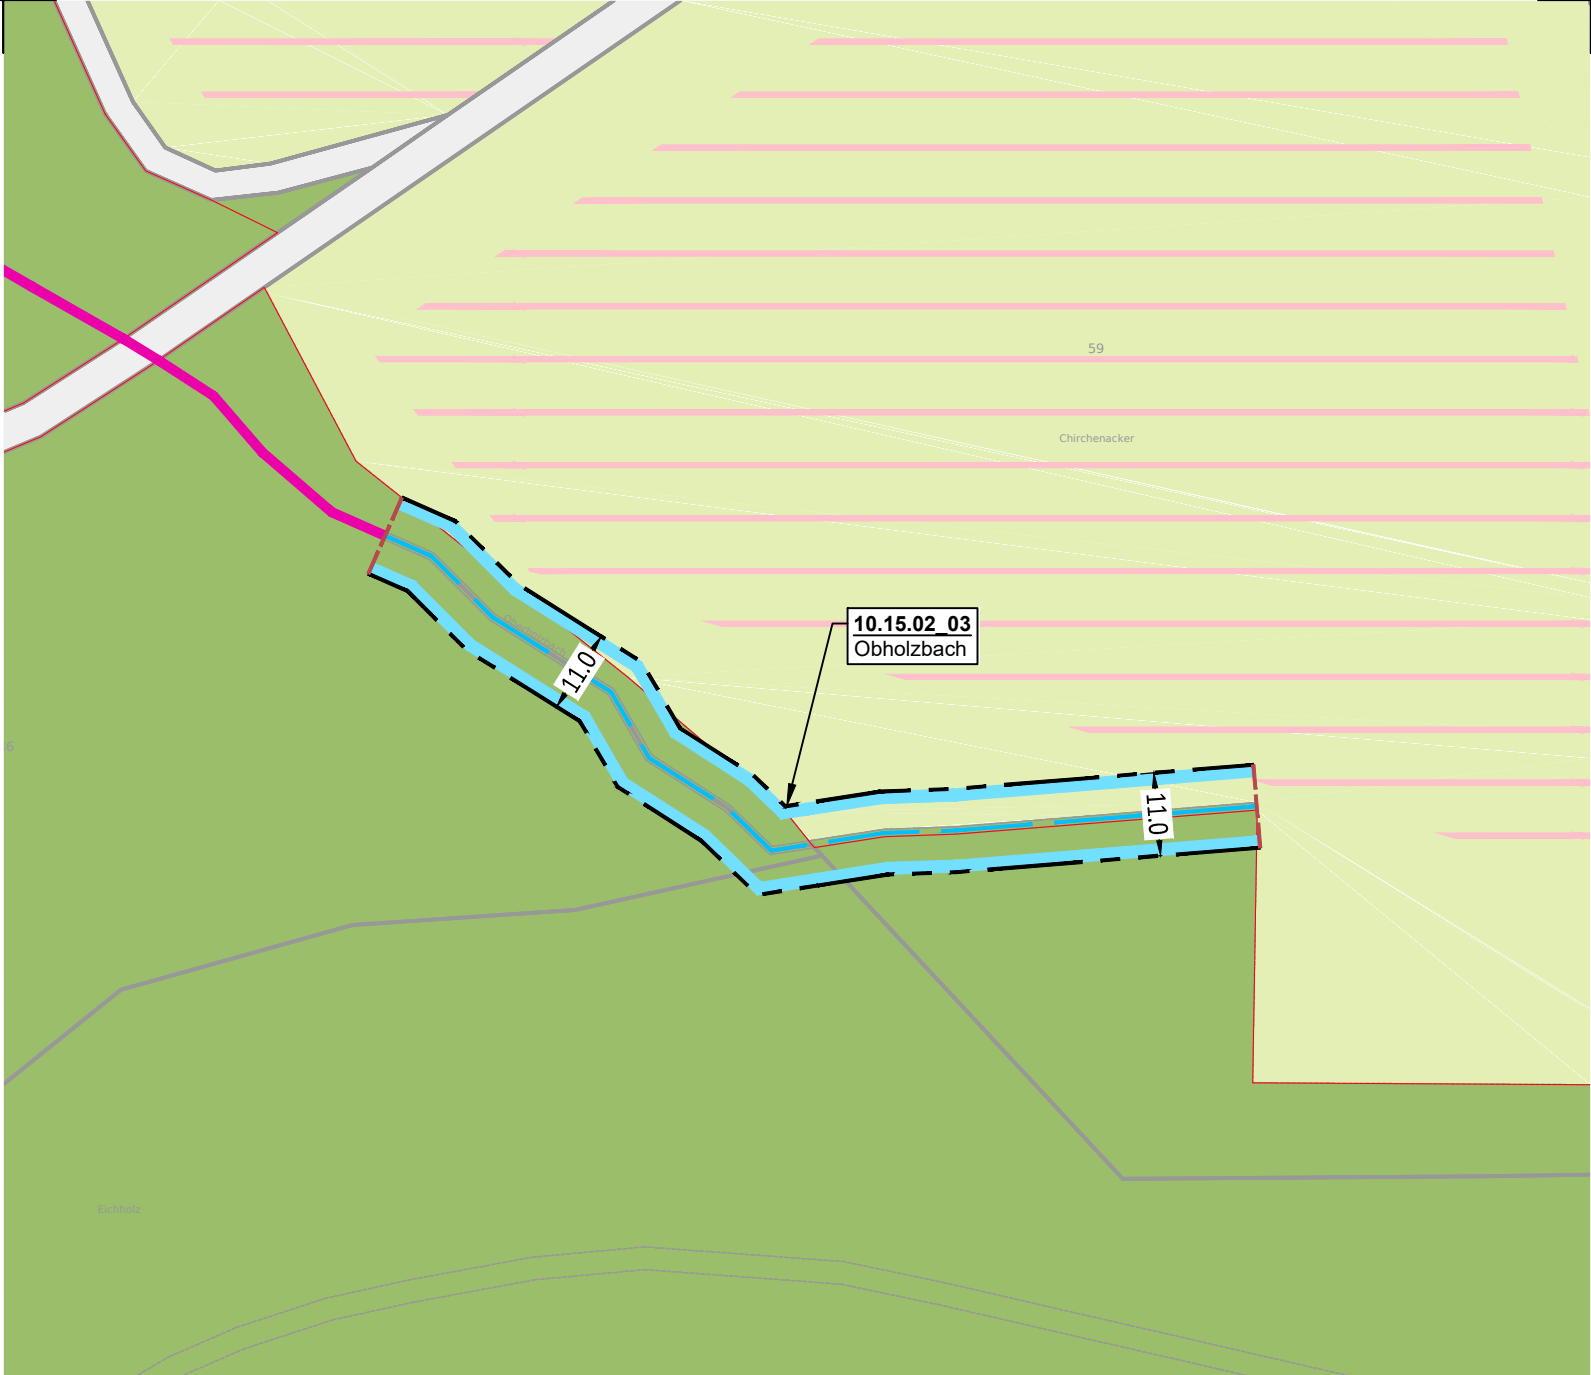

Legende

Festlegungen

--- Gewässerraumlinie nach § 34 WBSNG

Allgemeine Hinweise

— Gewässerachse mit Verzicht auf die Festlegung
des Gewässerraums gemäss Art. 41a Abs. 5 GSchV

--- Gewässerachse

--- Gewässerraumhilfslinie

--- Gewässer offen / eingedolt

--- Gemeindegrenze


Landwirtschaftszone

Wald

Statische Waldgrenze

Strasse / Weg

Fruchtfolgefläche

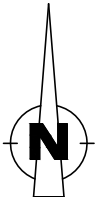

Gde.
Braunau



bhateam ingenieure ag | Breitenstrasse 16 | 8501 Frauenfeld
Tel. +41 52 724 03 00 | info@bhateam.ch | www.bhateam.ch