

POLITISCHE GEMEINDE AFFELTRANGEN

ORTSTEIL AFFELTRANGEN

IM TÜCHEL NORD

STRASSENNEUBAU
WERKLEITUNGEN WASSER /EW

AUFLAGEPROJEKT 2026


SITUATION 1:200

UK 8500 Frauenfeld Tel. 052 728 04 40
Gewerbstrasse 3
9555 Tobel Tel. 071 919 00 55
Fliegereggstrasse 3
8355 Aadorf Tel. 052 366 80 40
Bahnhofstrasse 1

Ausführung:



PLAN NR.: 09.26.01 / 2
FORMAT: 30 x 126cm
AEND.: ENTW.: GEZ.: KONTR.: DAT.:
ds 29.07.26
js 05.10.26
AUSFERTIGUNG FUER :

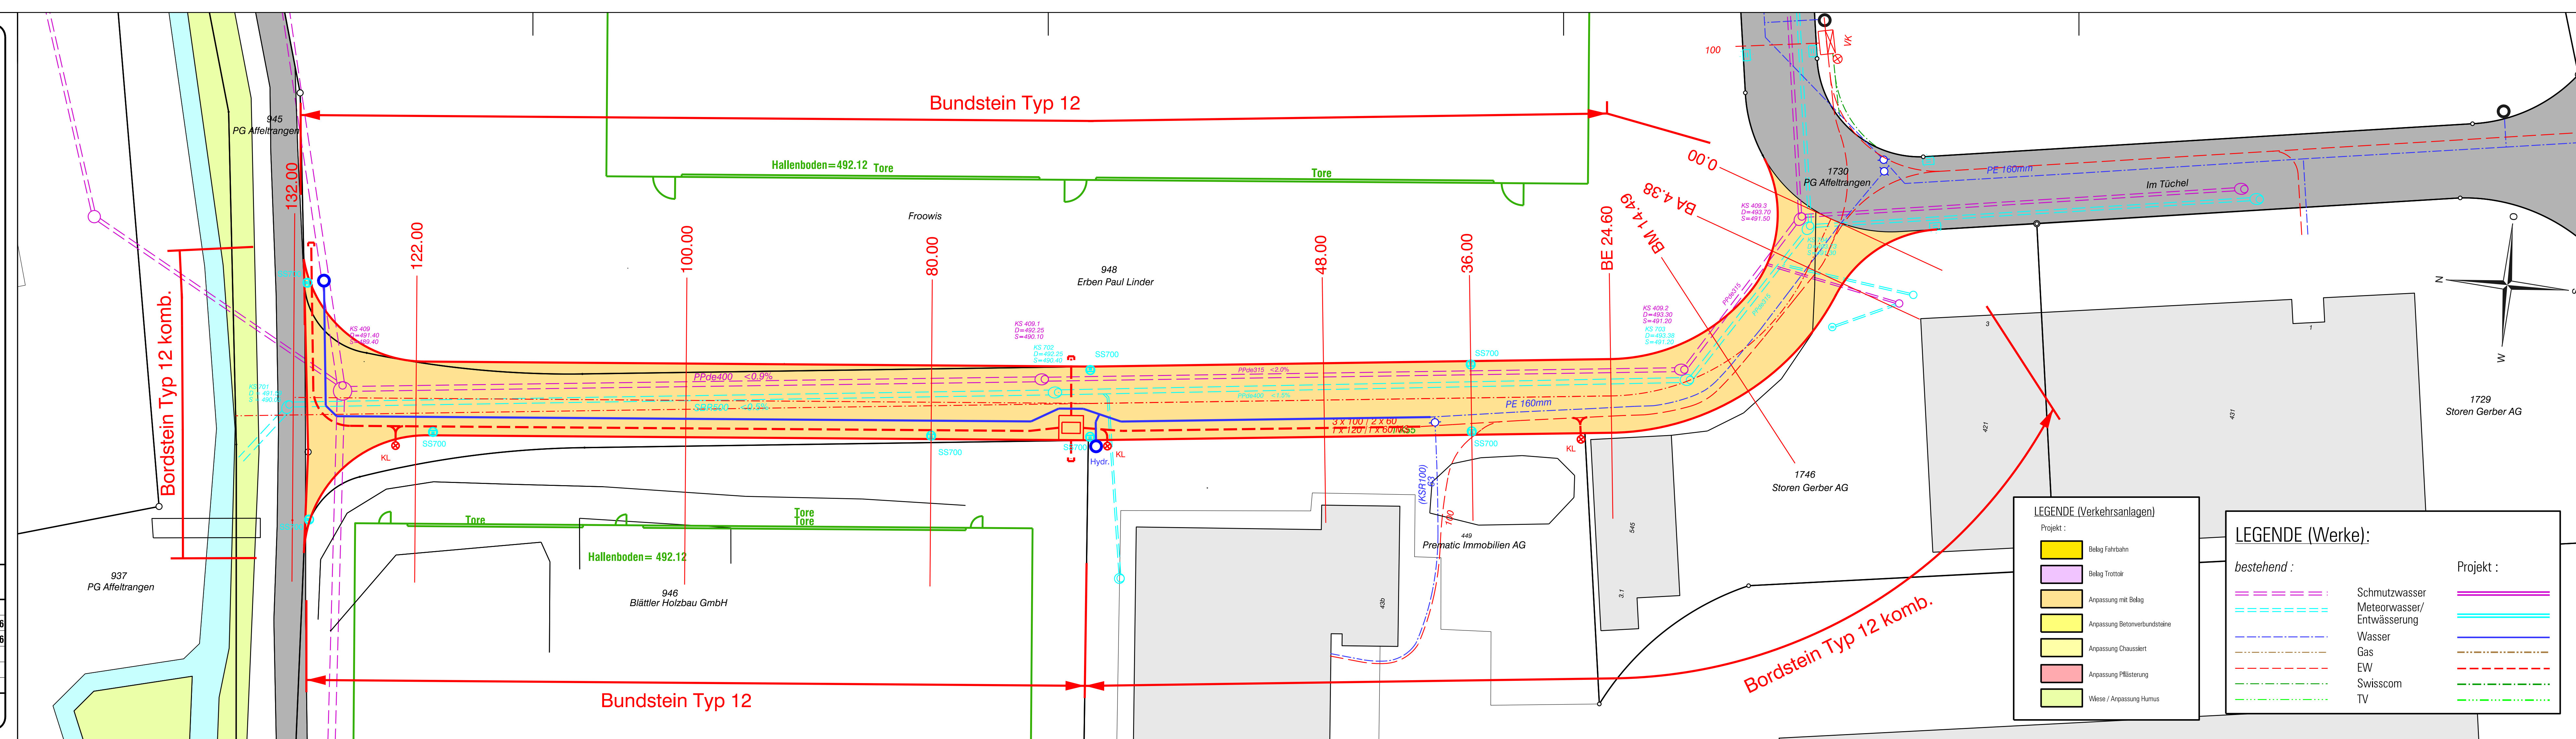

LEGENDE (Verkehrsanlagen)

Projekt :

- Belag Fahrbahn
- Belag Trottoir
- Anpassung mit Belag
- Anpassung Betonverbundsteine
- Anpassung Chaussiert
- Anpassung Pflasterung
- Wiese / Anpassung Humus

LEGENDE (Werke):

bestehend :

- Schmutzwasser
- Meteorwasser/ Entwässerung
- Wasser
- Gas
- EW
- Swisscom
- TV

Projekt :

-
-
-
-
-
-
-